


TLOCRT PRIZEMLJA  
1 : 50  
- plan uređenja

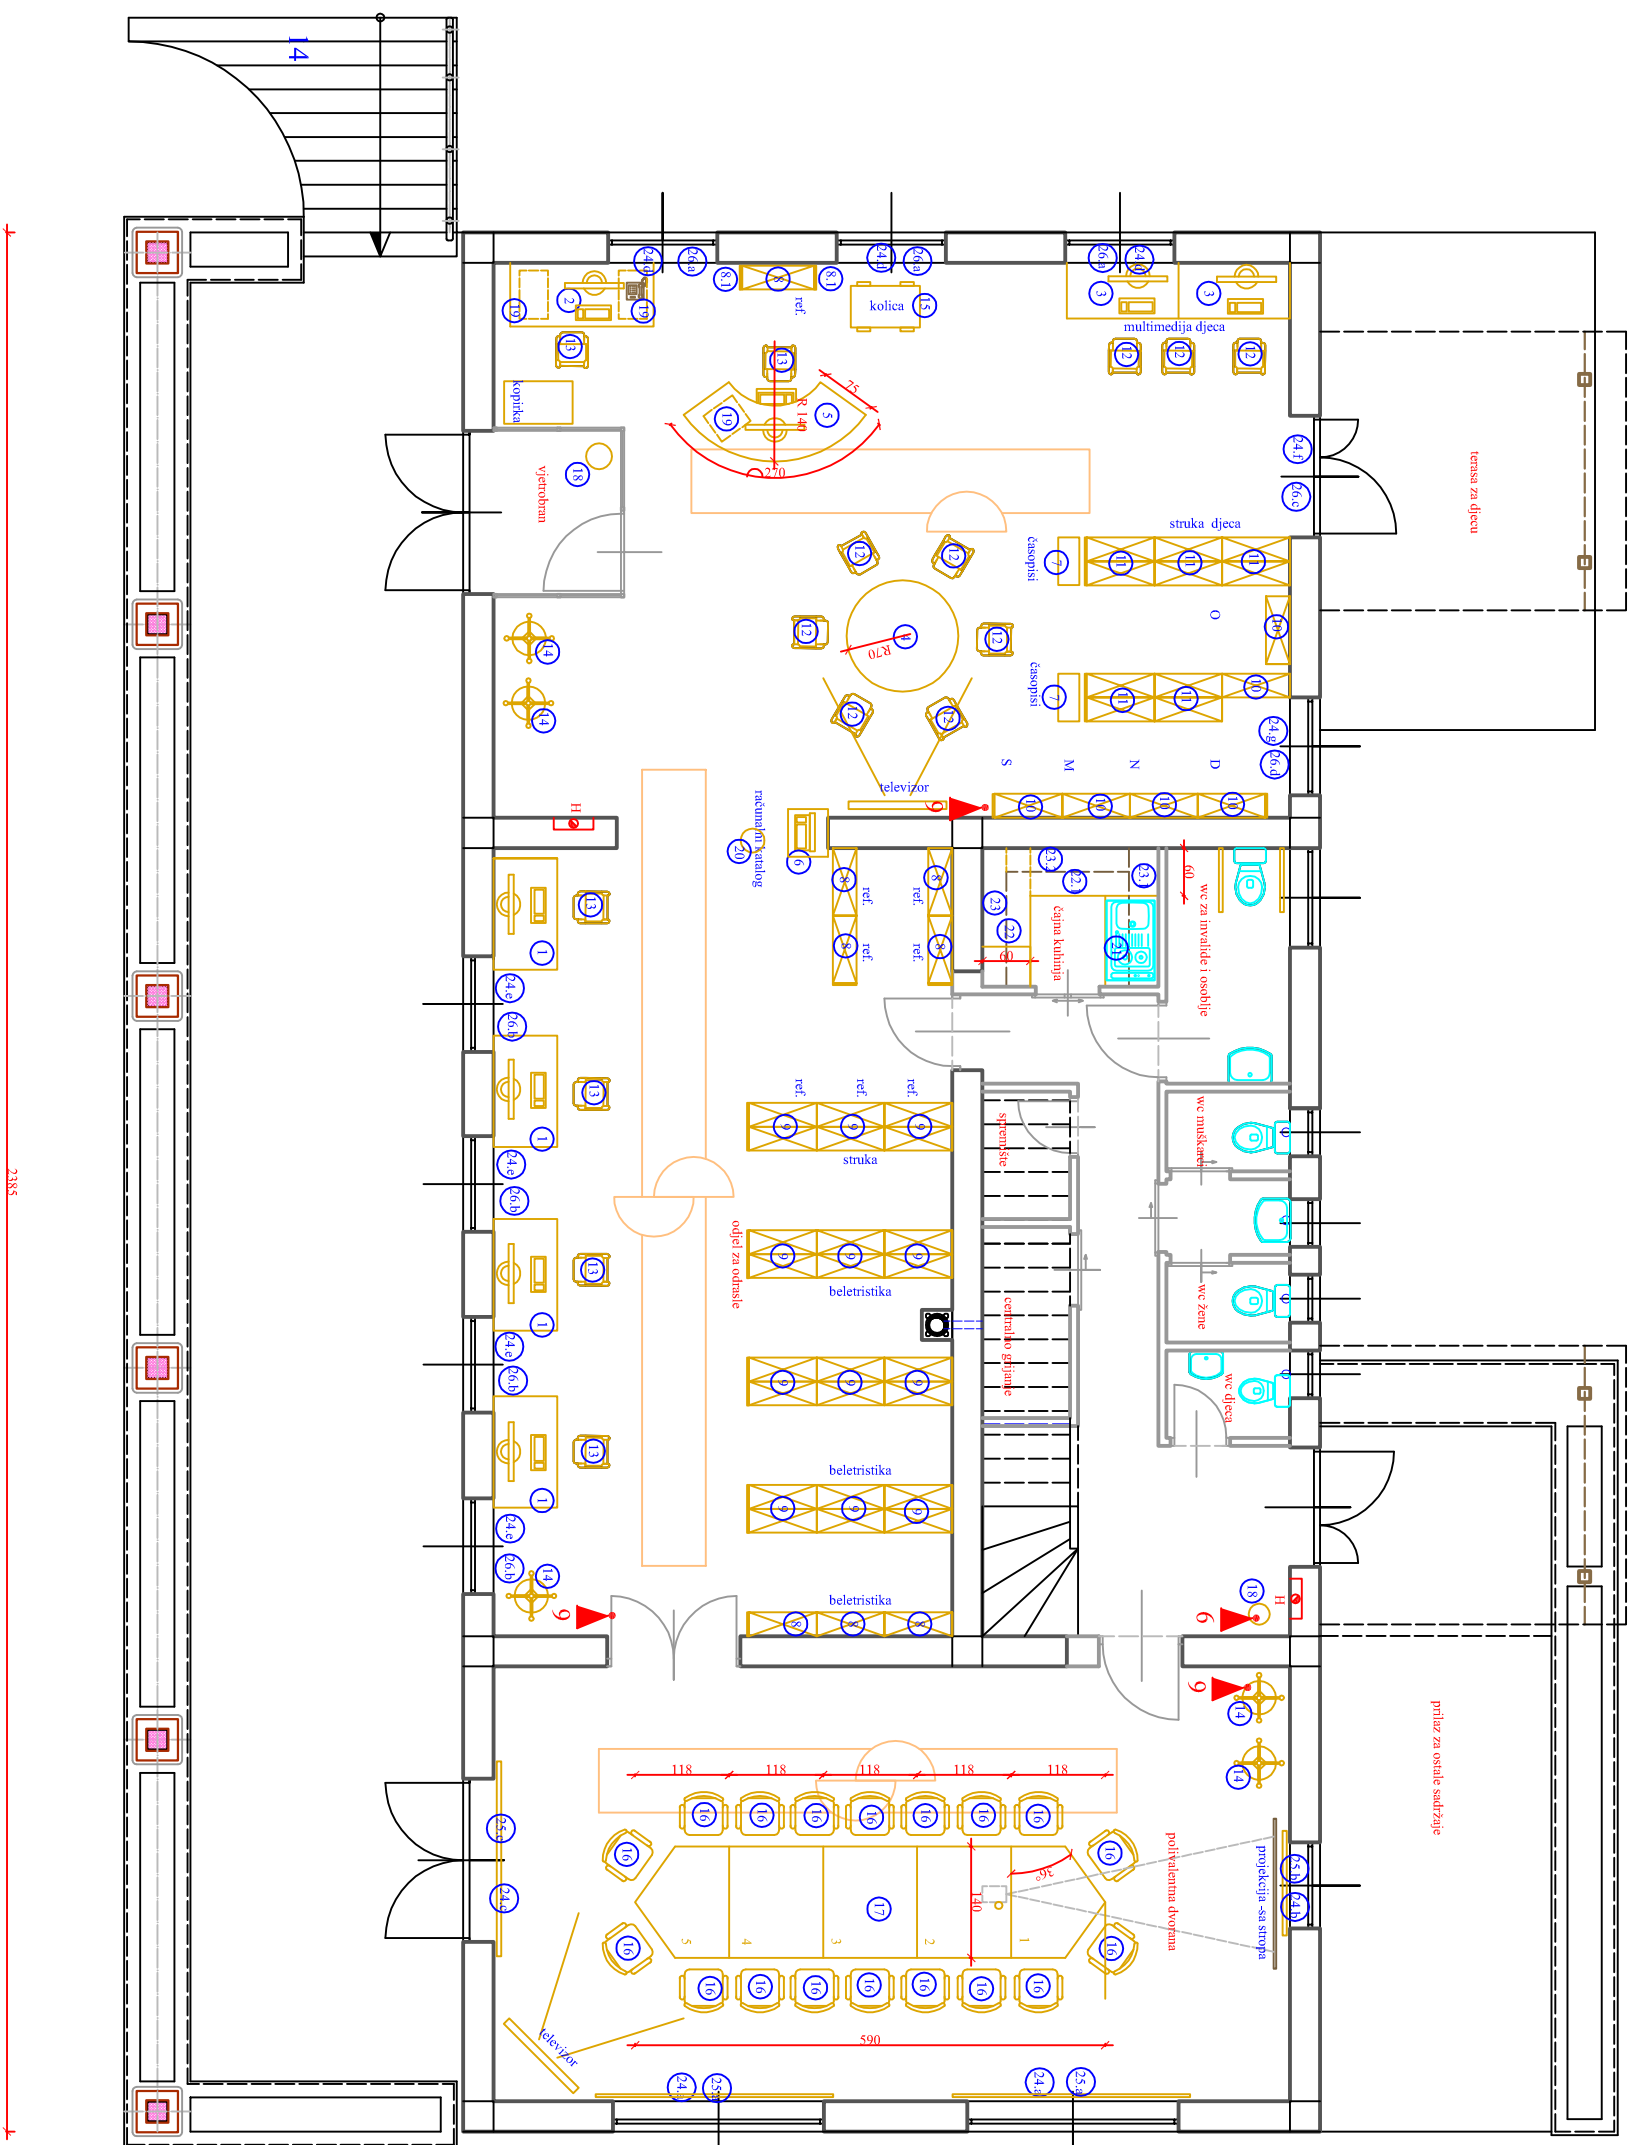

<b>SPEKTAR PROJEKT d.o.o.</b>		T.D. br. 22/08-12   Z.O.P. 22-12	
Lipovljan, Sajmišna 30		Lipovljan	
INVESTITOR:	OPĆINA LIPOVJANI TRG HRV. BRANITELJA 3	LOKACIJA:	TRG HRVATSKIH BRANITELJA 3B
GRAĐEVINAR:	KOZINČIĆ IGIROSIĆ I D.O.O.	PROJEKTANT:	TLOCRT PRIZEMLJA
PROJEKTANT:	ROVAĐ ovlah.	SADRŽAJ:	1 2
PROJEKT:	ARHITEKTONSKI završeni	PROJEKT:	ARHITEKTONSKI završeni
DATA:	KOLOVOZ 2012.	DATA:	KOLOVOZ 2012.