

TEHNIČKO RJEŠENJE

GRAĐEVINA: PRILAGODBA PRILAZA PROSTORIJAMA
UDVDR LIPOVLJANI -OSOBE S
INVALIDITETOM


INVESTITOR: OPĆINA LIPOVLJANI
TRG HRVATSKIH BRANITELJA 3
LIPOVLJANI

LOKACIJA : ANTE STARČEVIĆA 2 , LIPOVLJANI
k.č. br. 3/2 k.o. Lipovljani

PROJEKTANT: Roman Ovad ovl.arh.

Napomena

*-temeljem članka 3. stavak 6. Pravilnika o jednostavnim i drugim građevinama i radovima – radovi na omogućavanju nesmetanog pristupa i kretanja osobama s teškoćama u kretanju, mogu se izvoditi bez građevinske dozvole i glavnog projekta.
-temeljem članka 2. stavak 1. Pravilnika o jednostavnim i drugim građevinama i radovima, bez građevinske dozvole i glavnog projekta može se graditi slobodnostojeća ili sa zgradom konstruktivno povezana nadstrešnica, tlocrtne površine do 20 m², izvan tlocrtnih gabarita postojeće zgrade*

	spektar projekt d.o.o. LIPOVLJANI, SAJMIŠNA 30 žiro račun: 2340009 – 1100116562 OIB: 97807434794	T.D. 02/02-20
	telefoni: 044/601-072 , mob: 098/18 28 106 , e-mail: spektar-projekt@sk.t-com.hr	DATUM I MJESTO: Novska, veljača 2020.

A

OPĆI DIO

A₁

OPĆA DOKUMENTACIJA



REPUBLIKA HRVATSKA

HRVATSKA KOMORA ARHITEKATA
I INŽENJERA U GRADITELJSTVU

Klasa: UP/I-350-07/99-01/378
Urbroj: 314-01-99-1
Zagreb, 22.srpnja 1999.

Na temelju članaka 24. i 50. Zakona o Hrvatskoj komori arhitekata i inženjera u graditeljstvu (Narodne novine, broj 47/98), Odbor za upise razreda arhitekata, rješavajući po zahtjevu Romana Ovada, ing.arh. iz Lipovljana, Sajmišna 30, za upis u Imenik ovlaštenih arhitekata, donio je sljedeće

RJEŠENJE

1. U **Imenik ovlaštenih arhitekata** upisuje se **ROMAN OVAD**, (JMBG 0905959370802), ing.arh. iz Lipovljana, u stručni smjer **ovlaštenih arhitekata**, pod rednim brojem **561**, s danom upisa **30.listopada 1998.godine**.
2. Upisom u **Imenik ovlaštenih arhitekata**, Roman Ovad, ing.arh. iz Lipovljana, stječe pravo na uporabu strukovnog naziva "**ovlašteni arhitekt**" i pravo na obavljanje poslova temeljem članka 25. Zakona o Hrvatskoj komori arhitekata i inženjera u graditeljstvu, a u svezi s člankom 4. stavkom 1. Statuta Hrvatske komore arhitekata i inženjera u graditeljstvu, te ostala prava i dužnosti sukladno posebnim propisima.
3. Ovlaštenom arhitektu izdaje se "**arhitektonska iskaznica**" i stječe pravo na uporabu "**pečata**".

O b r a z l o ž e n j e

Roman Ovad, ing.arh. iz Lipovljana, podnio je Zahtjev za upis u Imenik ovlaštenih arhitekata.

Odbor za upise razreda arhitekata proveo je postupak u povodu dostavljenog zahtjeva, te je temeljem članka 24. stavka 2. Zakona o Hrvatskoj komori arhitekata i inženjera u graditeljstvu (Narodne novine, broj 40/99), a u svezi s člankom 5. stavkom 4. i člankom 18. Statuta Hrvatske komore arhitekata i inženjera u graditeljstvu (Narodne novine, broj 40/99), riješeno kao u izreci.

Upisom u Imenik ovlaštenih arhitekata imenovani stječe pravo na izradu i uporabu pečata, sukladno članku 35. Statuta Hrvatske komore arhitekata i inženjera u graditeljstvu i na izdavanje "arhitektonske iskaznice".

Na temelju članka 141. stavka 1. točke 1. Zakona o općem upravnom postupku (Narodne novine, broj 53/91), predmet je riješen po skraćenom postupku.

Pouka o pravnom lijeku

Protiv ovog Rješenja žalba nije dopuštena, ali se može pokrenuti upravni spor podnošenjem tužbe Upravnom sudu Republike Hrvatske, u roku 30 dana od primitka ovog Rješenja.



Dostaviti:

1. Romanu Ovadu,
44322 Lipovljani, Sajmišna 30
uz povrat potvrde o izvršenoj dostavi
2. U Zbirku isprava Komore
3. Pismohrana Komore

REPUBLIKA HRVATSKA

TRGOVAČKI SUD U ZAGREBU

Tt-95/6102-2

R J E Š E N J E

Trgovački sud u Zagrebu, po sucu toga suda Vesna Buljan, u registarskom predmetu upisa usklađenja općih akata i temeljnoga kapitala sa Zakonom o trgovačkim društvima, po prijedlogu predlagatelja SPEKTAR-PROJEKT društvo s ograničenom odgovornošću za projektiranje, građenje, nadzor nad gradjenjem, te promet robe i usluga, Lipovljani, Sajmišna 30, dana 29.07.1996.

r i j e š i o j e

u sudski registar kod ovoga suda upisati:

usklađenje općih akata i temeljnoga kapitala sa Zakonom o trgovačkim društvima u društvu s ograničenom odgovornošću

pod tvrtkom/nazivom SPEKTAR-PROJEKT društvo s ograničenom odgovornošću za projektiranje, građenje, nadzor nad gradjenjem, te promet robe i usluga, sa sjedištem u Lipovljani, Sajmišna 30, u registarski uložak s matičnim brojem subjekta upisa (MBS) 080088641, prema podacima utvrđenim u prilogu ovoga rješenja ("Podaci za upis u sudski registar"), koji je njegov sastavni dio.

TRGOVAČKI SUD U ZAGREBU

U Zagrebu, 29. srpnja 1996. godine



S U D A C

Vesna Buljan

Uputa o pravnom sredstvu:

Protiv ovoga rješenja predlagatelj može uložiti žalbu Visokom trgovačkom sudu Republike Hrvatske u dva primjerka u roku od 8 (osam) dana od dana primitka istog.

TRGOVAČKI SUD U ZAGREBU
Tt-95/6102-2

MBS: 080088641
Datum: 29.07.96.

PODACI ZA UPIS U GLAVNU KNJIGU
SUDSKOG REGISTRA
(prilog uz rješenje)

Pod brojem upisa 1 za tvrtku SPEKTAR-PROJEKT društvo s ograničenom odgovornošću za projektiranje, građenje, nadzor nad gradjenjem, te promet robe i usluga upisuje se:

=====

SUBJEKT UPISA

TVRTKA/NAZIV:

SPEKTAR-PROJEKT društvo s ograničenom odgovornošću za projektiranje, građenje, nadzor nad gradjenjem, te promet robe i usluga

SKRAĆENA TVRTKA/NAZIV:

SPEKTAR-PROJEKT d.o.o.

SJEDIŠTE:

Lipovljani, Sajmišna 30

PREDMET POSLOVANJA - DJELATNOSTI:

- 20.30 - Proizvodnja građevinske stolarije i elemenata
- 36.1 - Proizvodnja namještaja
- 51 - Trgovina na veliko i posredovanje u trgovini
- 52.44 - Trg. na malo namještajem, dr. proizv. za kuć.
- 52.46 - Trg. na malo željeznom robom, bojama, staklom
- 70 - Poslovanje nekretninama
- 74.8 - Ostale poslovne djelatnosti, d. n.
- * - Građenje, projektiranje i nadzor nad gradjenjem
- * - Završni i obrtnički radovi u građevinarstvu
- * - Izvođenje investicijskih radova u inozemstvu
- * - Računovodstveni i knjigovodstveni poslovi

ČLANOVI DRUŠTVA / OSNIVAČI

Roman Ovad, JMBG: 0905959370802
Lipovljani, Sajmišna 30
- jedini osnivač d. o. o.

ČLANOVI UPRAVE / LIKVIDATORI

Roman Ovad, JMBG: 0905959370802
Lipovljani, Sajmišna 30
- direktor
- zastupa društvo pojedinačno i samostalno



TEMELJNI KAPITAL:

18,700.00 kuna

PRAVNI ODNOSI:

Pravni oblik:

društvo s ograničenom odgovornošću

Osnivački akt:

Akt o osnivanju društva s ograničenom odgovornošću od
29. 10. 1993. godine usklađen sa Zakonom o
trgovačkim društvima 16. studenog 1995. godine i
sastavljen u novom obliku kao Izjava

OSTALI PODACI

Subjekt upisan kod Trgovačkog suda u Zagrebu pod
reg.ul.br. 1-44762

U Zagrebu, 29.07.1996.

S U D A C



Lenka Buljan

SADRŽAJ PROJEKTA :

MAPA 1. – ARHITEKTONSKO RJEŠENJE
SPEKTAR PROJEKT d.o.o. ,Lipovljani,
projektant Roman Ovad ing.arh.

MAPA 2. – PONUDBENI TROŠKOVNIK

SADRŽAJ PREDMETNOG PROJEKTA:

MAPA 1.

A/ OPĆA DOKUMENTACIJA

		stranica	
1.	Naslovnice	1-3	
2.	Sadržaj	4-5	
3.	Rješenje o upisu u imenik ovlaštenih arhitekata	6-7	
4.	Rješenje o upisu u sudski registar	8-10	

B/ TEHNIČKO RJEŠENJE

		stranica	broj graf. priloga
1.	Naslovnica	11-13	
2.	Tehnički opis	14-15	
3.	Naslovnica	16	
4.	Tlocrt prilaza -postojeće stanje	17	1
5.	Tlocrt temelja	18	2
6.	Tlocrt prilaza	19	3
7.	Odvodnja krovnih voda	20	4
8.	Presjek i krovnište	21	5
9.	Pročelja	22	6

TEHNIČKI OPIS

POSTOJEĆE STANJE

Postojeći prilaz prostorima udruge dragovoljaca domovinskog rata iz Lipovljana je izveden izbetoniranim platoima u više nivoa koji se savladavaju stepenicama.

Ulazna vrata su nezaštićena od kiše i snijega ,a odvodnja ispred njih nije kvalitetno riješena,tako da dolazi do plavljenja prostora.Prilaz osobama s invaliditetom je bitno otežan zbog denivelacija prilaznih podesta.

OPIS PLANIRANOG ZAHVATA

Novi prilaz će se urediti na način da se izvede blaga rampa prema ulazu u prostorije (odnosa 1:14).Ispred vrata će se urediti kanalica koja će odvesti vode u kanalizaciju.Riješena je i odvodnja jedne krovne vertikale zgrade (koja je do sada plavila ispred ulaza) i vertikale nadstrešnice ispred ulaza u poštu.

Zu pomenuta opločenja izvest će se i malo hortikulturno uređenje dijela prostora ispred zgrade.

Da bi se spriječio udar kiše i snijega direktno u ulazna vrata ,ispred ulaza će se izvesti nadstrešnica dim. 3,10 x 2,70 m.Tehničko rješenje nadstrešnice je identično već izvedenoj nadstrešnici na prilazu pošti.

projektant:
Roman Ovad ovl.arh.

ROMAN OVAD
ing.arh.
OVLASŢENI ARHITEKT
A 551


FOTODOKUMENTACIJA




B₂

GRAFIČKI PRIKAZI

TLOCRT PRILAZA
1 : 50
postojeće stanje

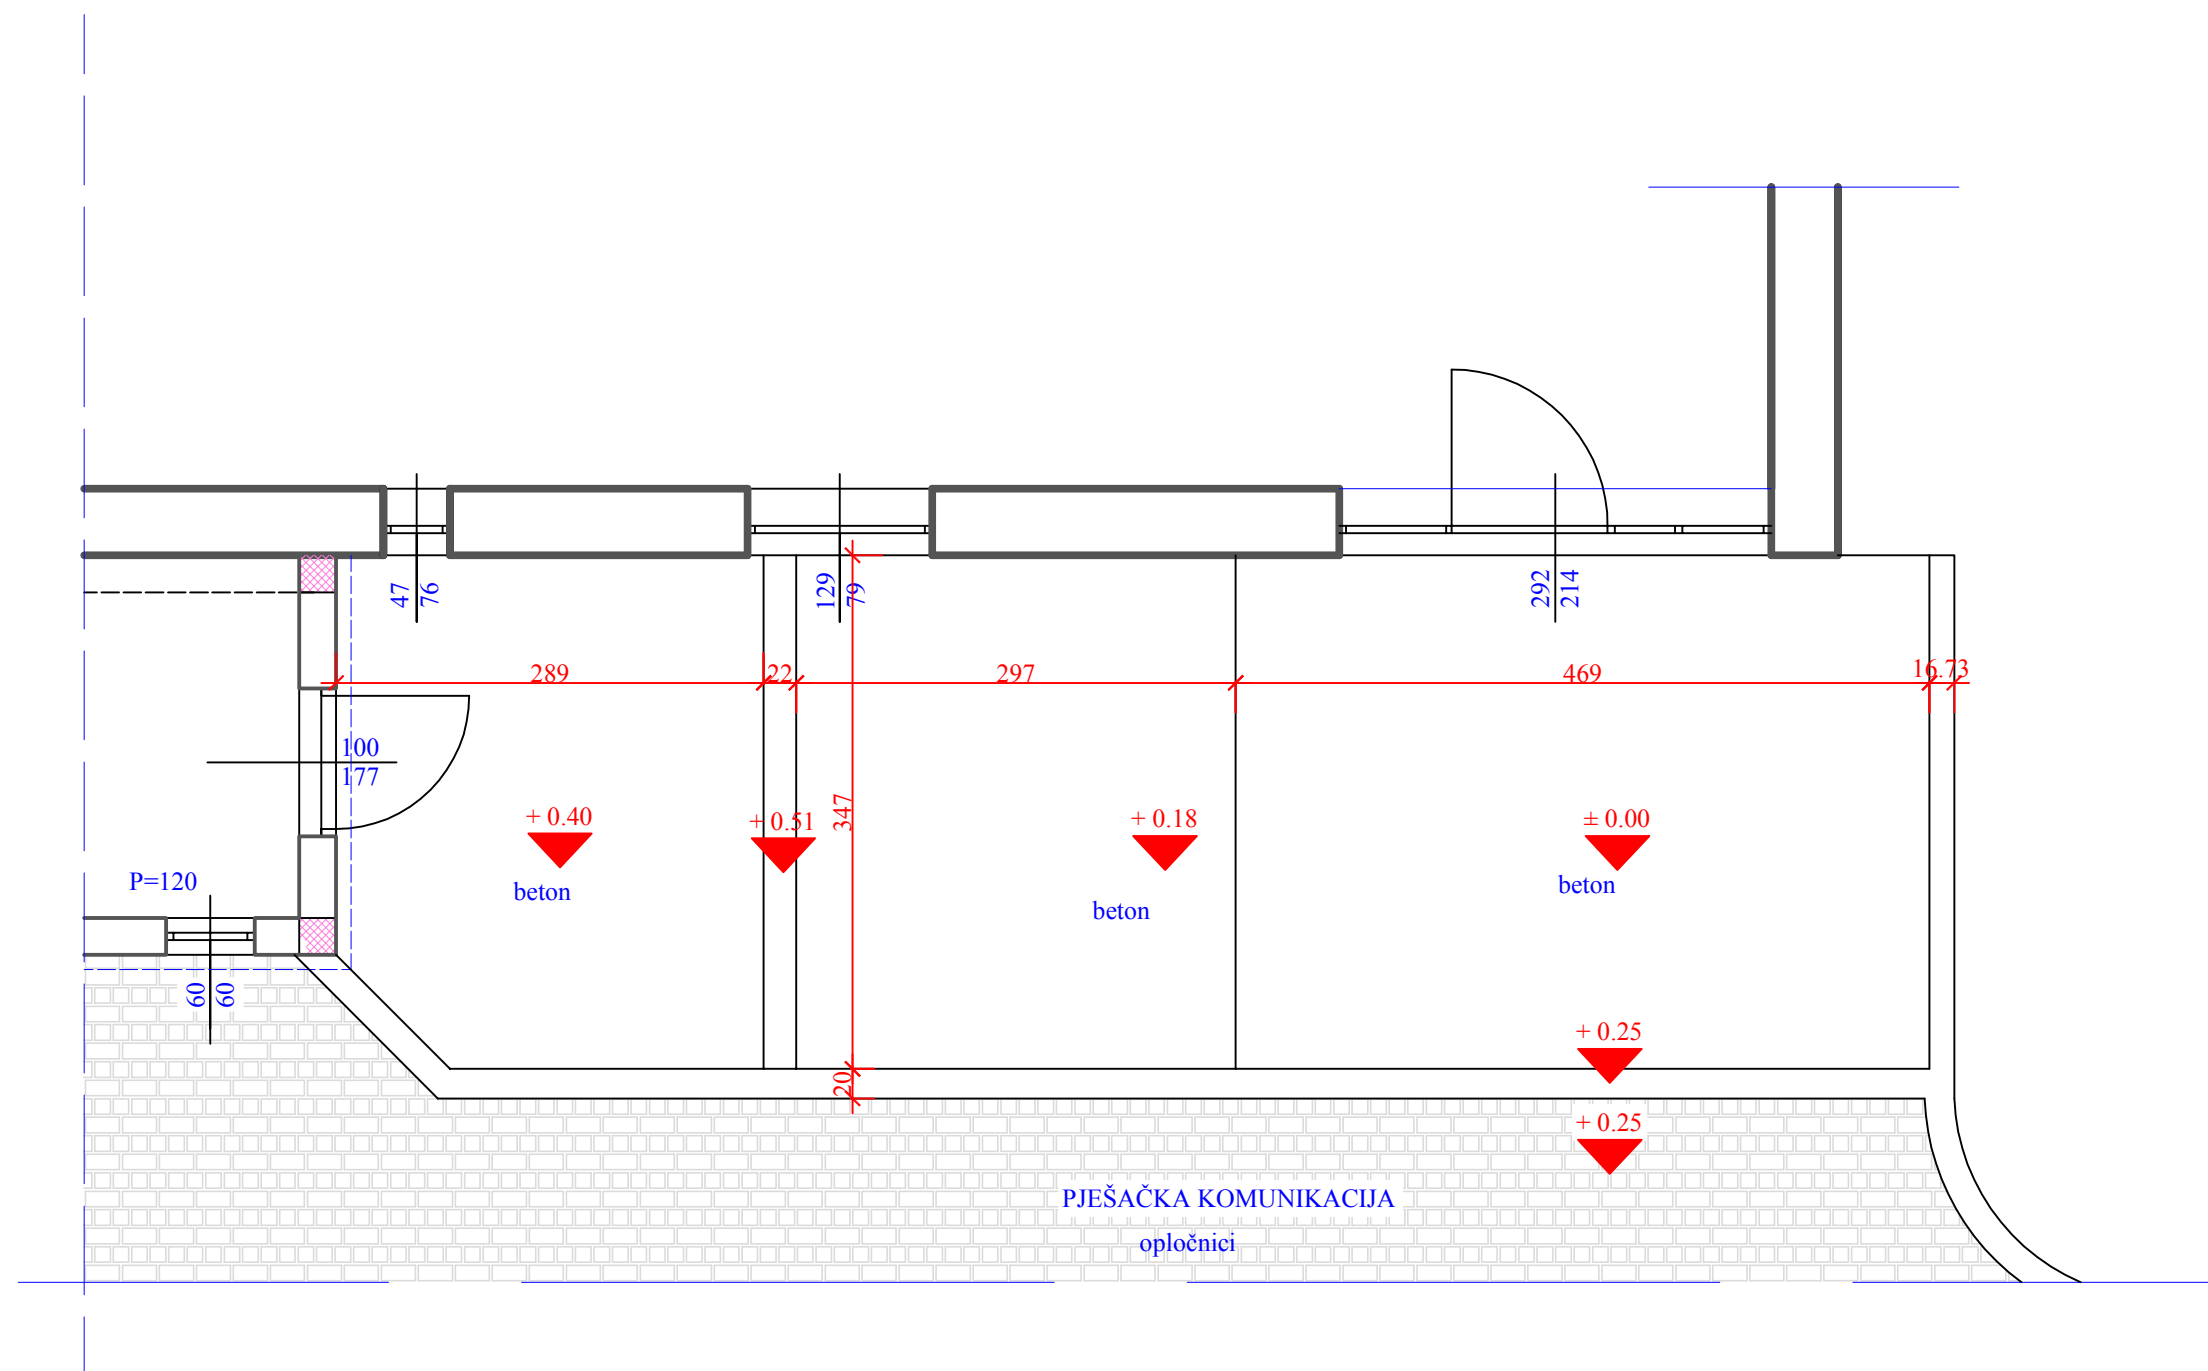


SPEKTAR PROJEKT d.o.o.			T.D. br. 02/02-20
Lipovljani, Sajmišna 30			List br. 17
INVESTITOR:	OPĆINA LIPOVLJANI TRG HRVATSKIH BRANITELJA 3	LOKACIJA:	ANTE STARČEVIĆA 2 LIPOVLJANI
GRADEVINA:	PRILAZ PROSTORIMA UDRUGE	GRAFIČKI PRILOG -Broj:	1
PROJEKTANT:	Roman Ovad ovl.arh.	SADRŽAJ:	PRILAZ
		PROJEKT:	TEHNIČKO RJEŠENJE
		DATUM:	VELJAČA 2020.
STRUKOVNA ODREDNICA:	ARHITEKTONSKI	MJERILO:	MJERILO: 1:50

TLOCRT PRILAZA


1 : 50

adaptirano stanje


tlocrt temelja

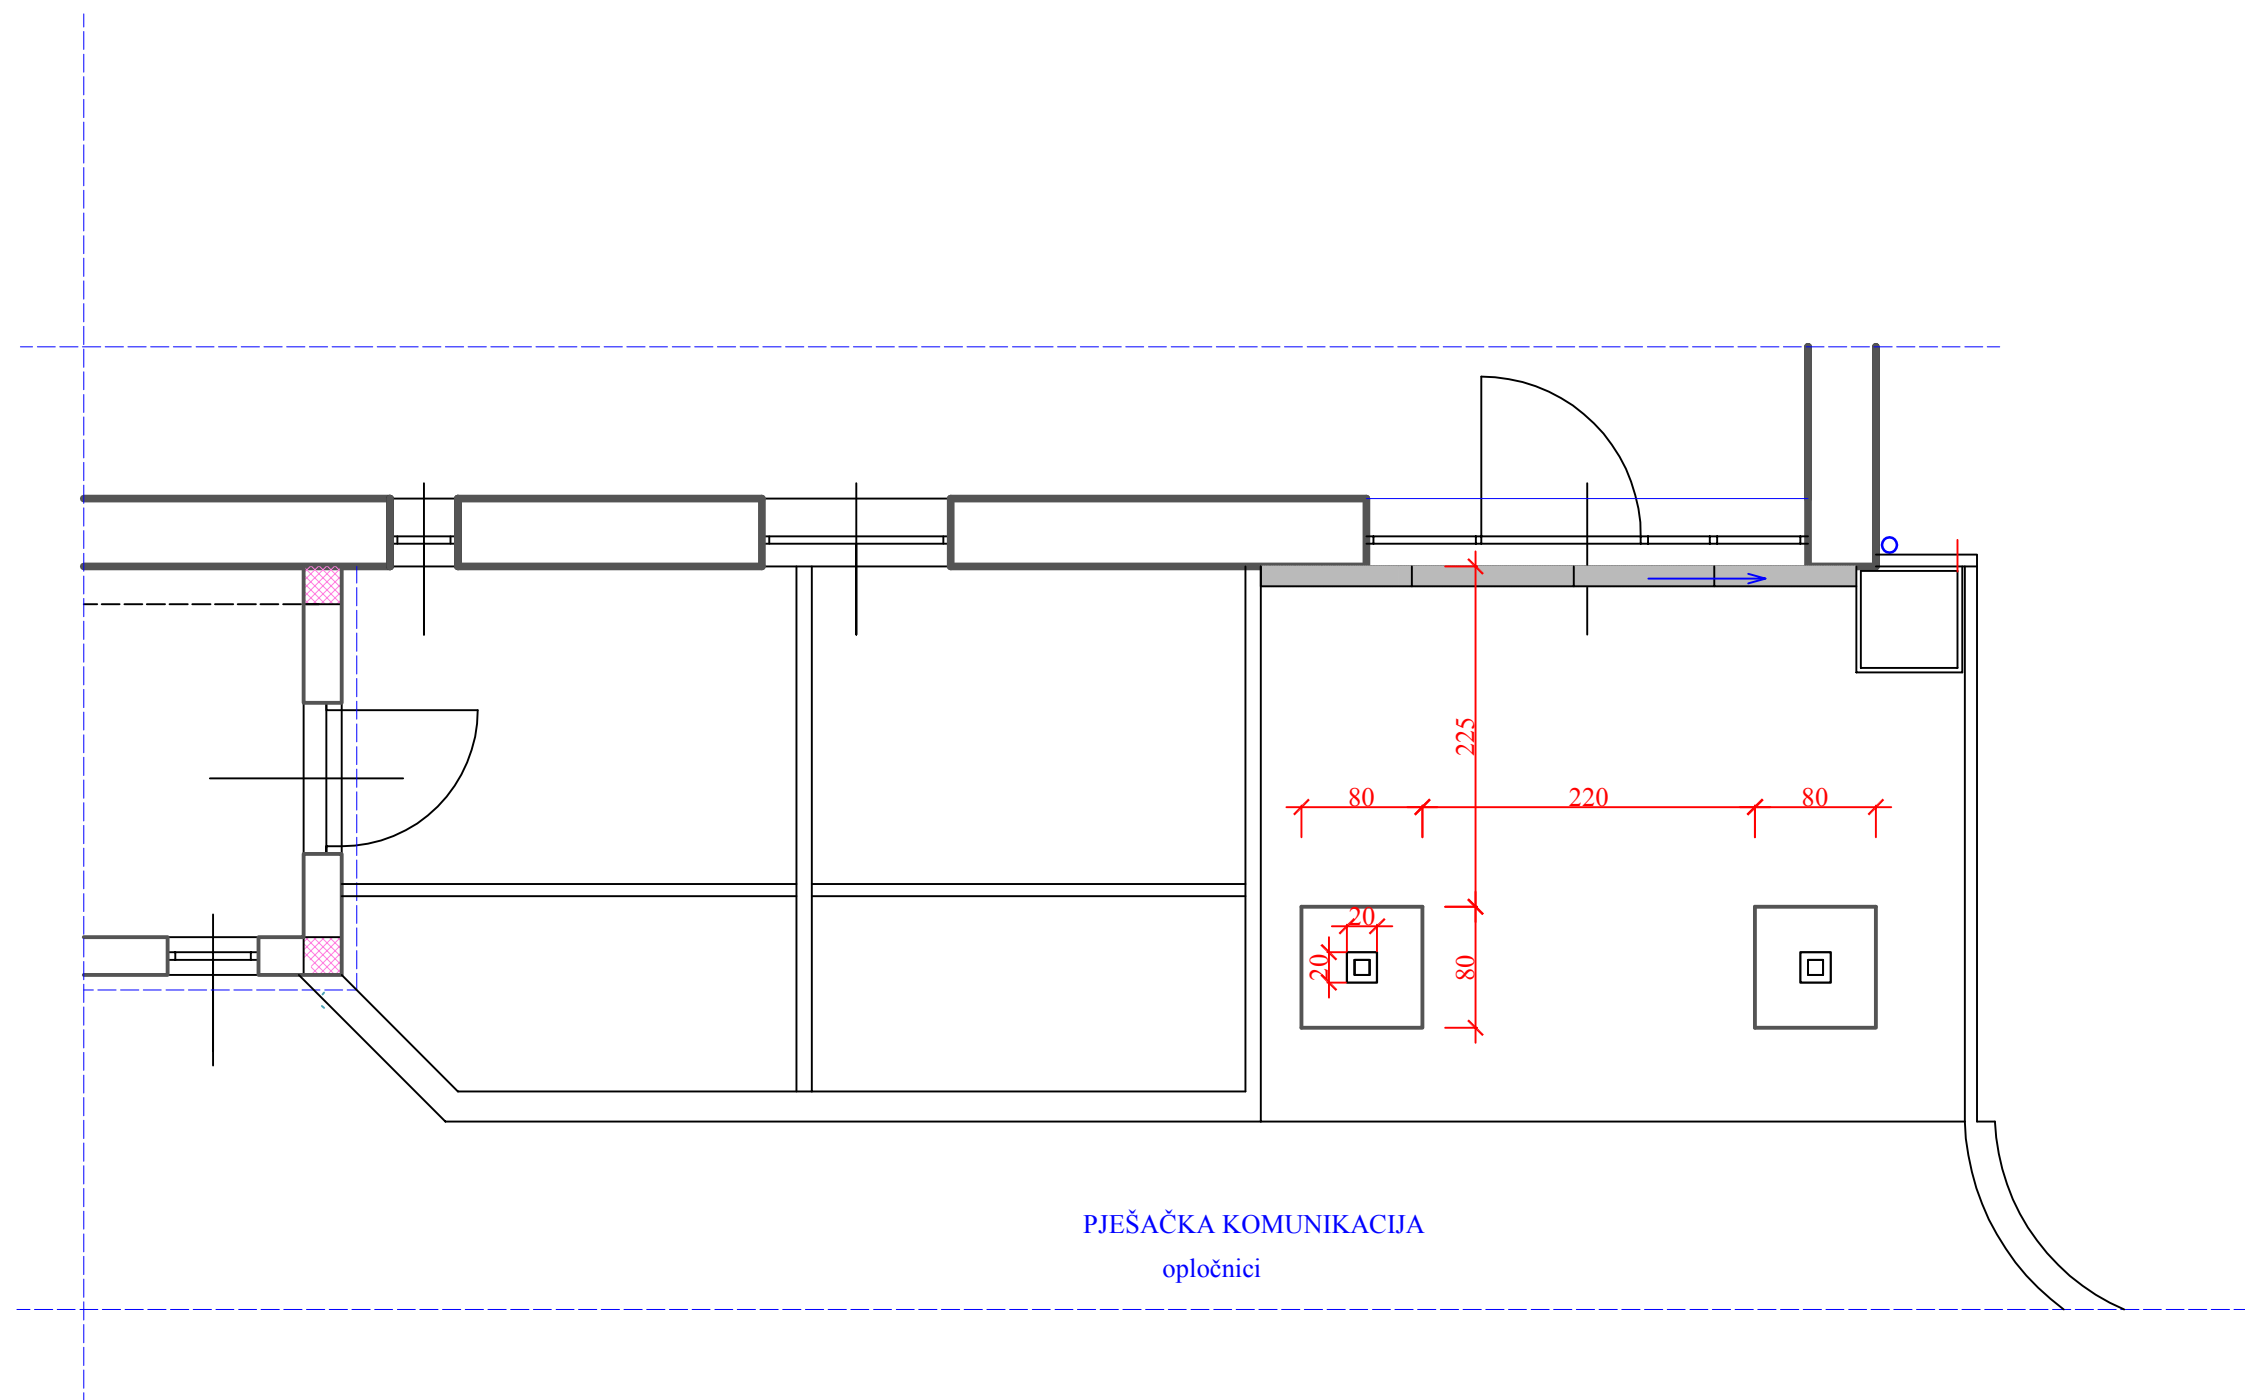


PJEŠAČKA KOMUNIKACIJA
opločnici


SPEKTAR PROJEKT d.o.o. Lipovljani, Sajmišna 30		T.D. br. 02/02-20	
		List br. 18	
INVESTITOR:	OPĆINA LIPOVLJANI TRG HRVATSKIH BRANITELJA 3	LOKACIJA:	ANTE STARČEVIĆA 2 LIPOVLJANI
GRAĐEVINA:	PRILAZ PROSTORIMA UDRUGE	GRAFIČKI PRILOG -Broj:	2
PROJEKTANT:	Roman Ovad ovl.arh.	SADRŽAJ:	ODVODNJA KROVNIH VODA
		DATUM:	VELJAČA 2020.
STRUKOVNA ODREDNICA:	ARHITEKTONSKI	MJERILO:	MJERILO: 1:50


TLOCRT PRILAZA
1 : 50
adaptirano stanje

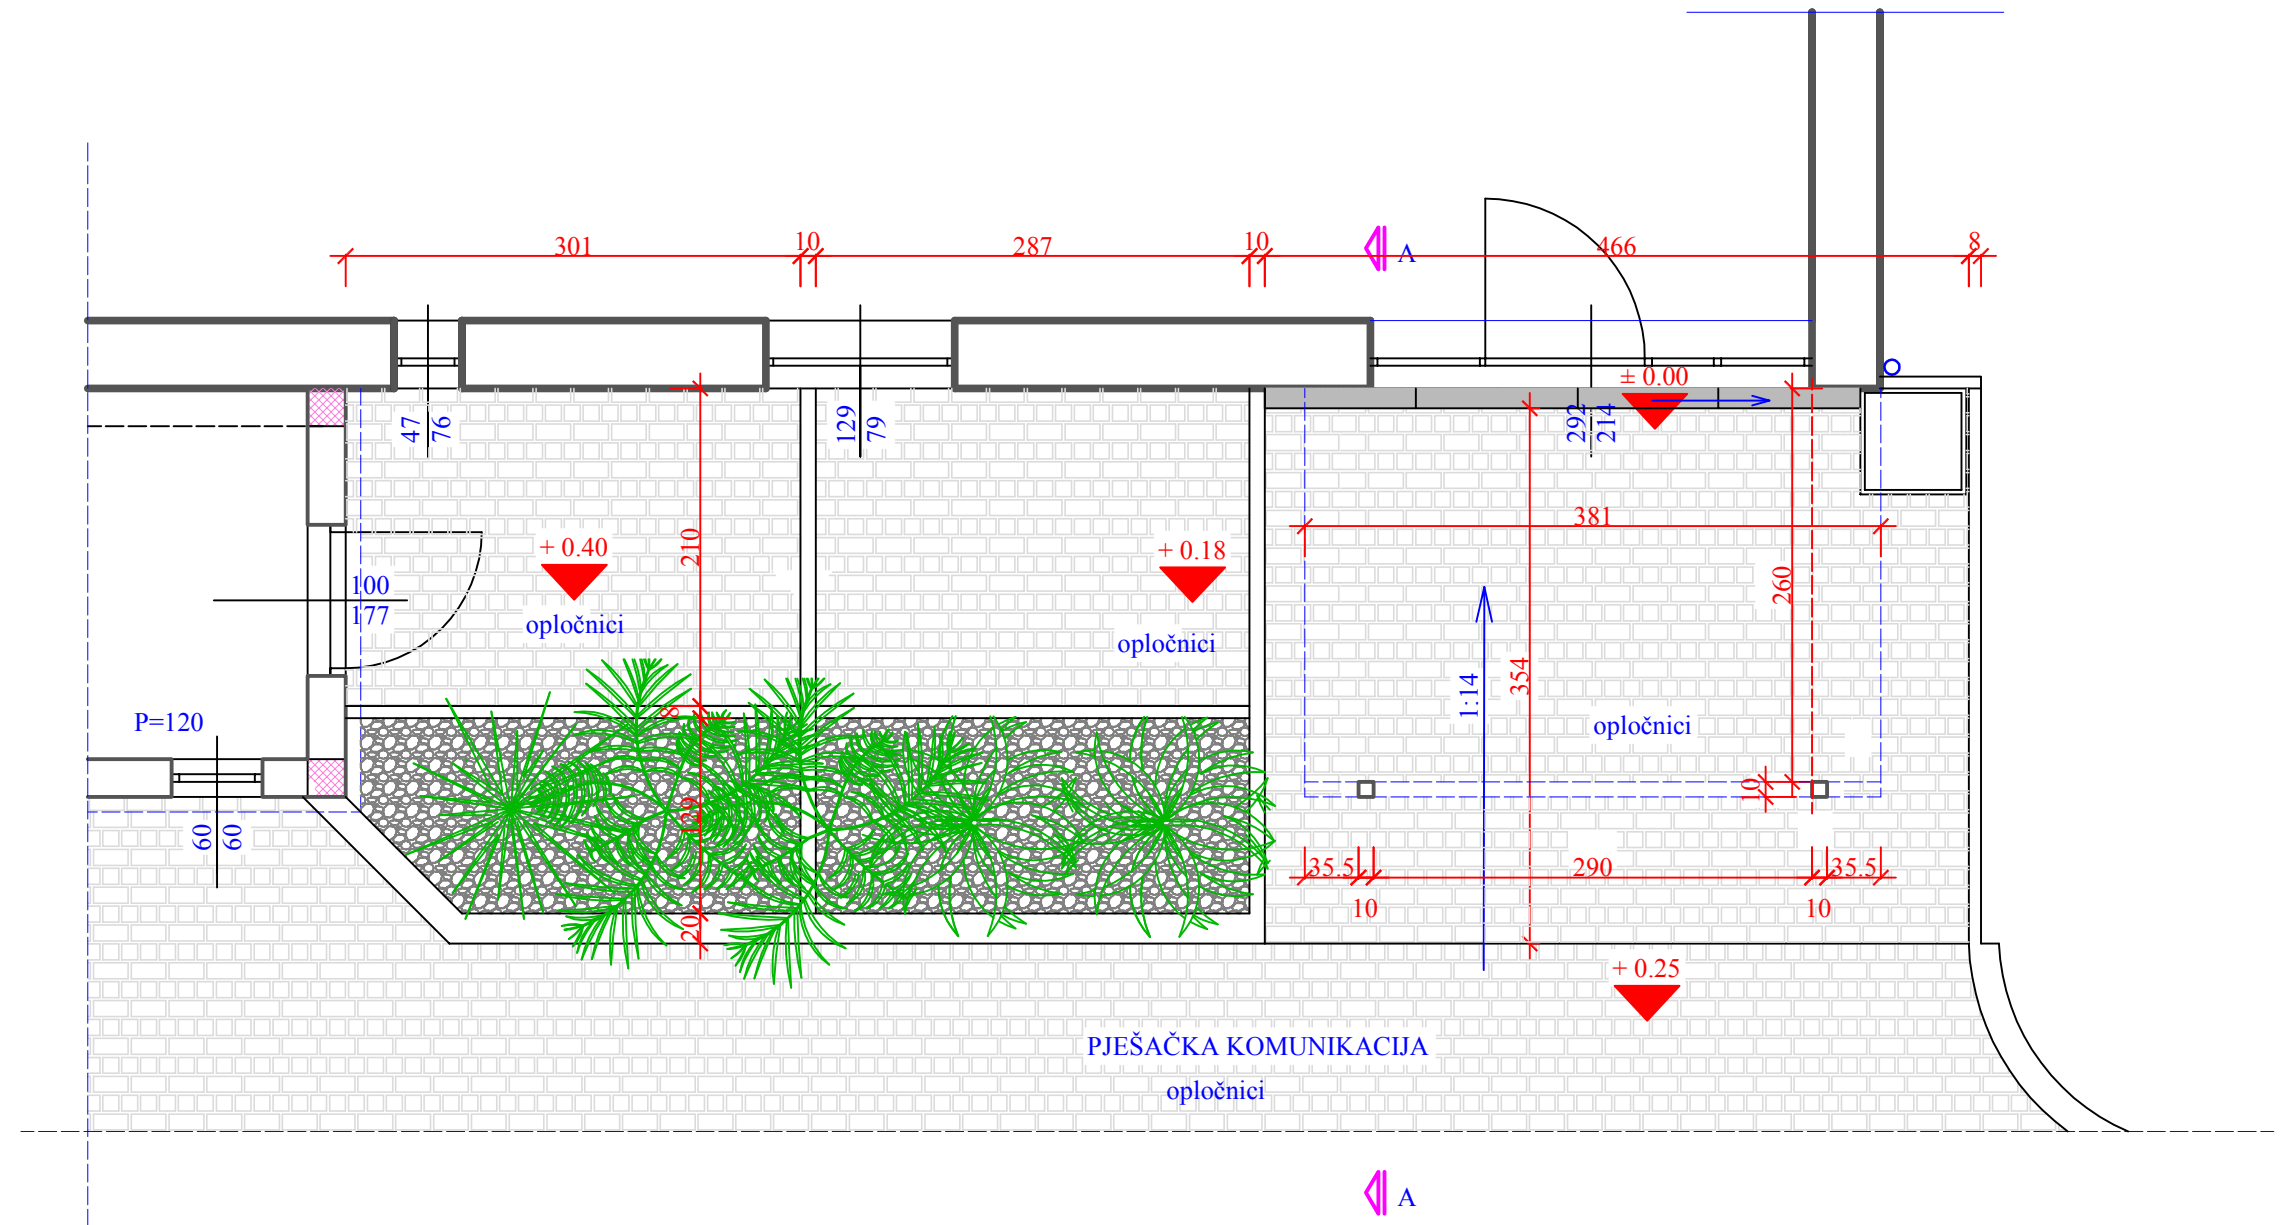


SPEKTAR PROJEKT d.o.o.		T.D. br. 02/02-20	
Lipovljani, Sajmišna 30		List br. 19	
INVESTITOR:	OPĆINA LIPOVLJANI TRG HRVATSKIH BRANITELJA 3	LOKACIJA:	ANTE STARČEVIĆA 2 LIPOVLJANI
GRAĐEVINA:	PRILAZ PROSTORIMA UDRUGE	GRAFIČKI PRILOG -Broj:	3
PROJEKTANT:	Roman Ovad ovl.arh.	SADRŽAJ:	PRILAZ
		PROJEKT:	TEHNIČKO RJEŠENJE
		DATUM:	VELJAČA 2020.
STRUKOVNA ODREDNICA:	ARHITEKTONSKI	MJERILO:	MJERILO: 1:50

TLOCRT PRILAZA
1 : 50
adaptirano stanje
odvodnja krovnih voda

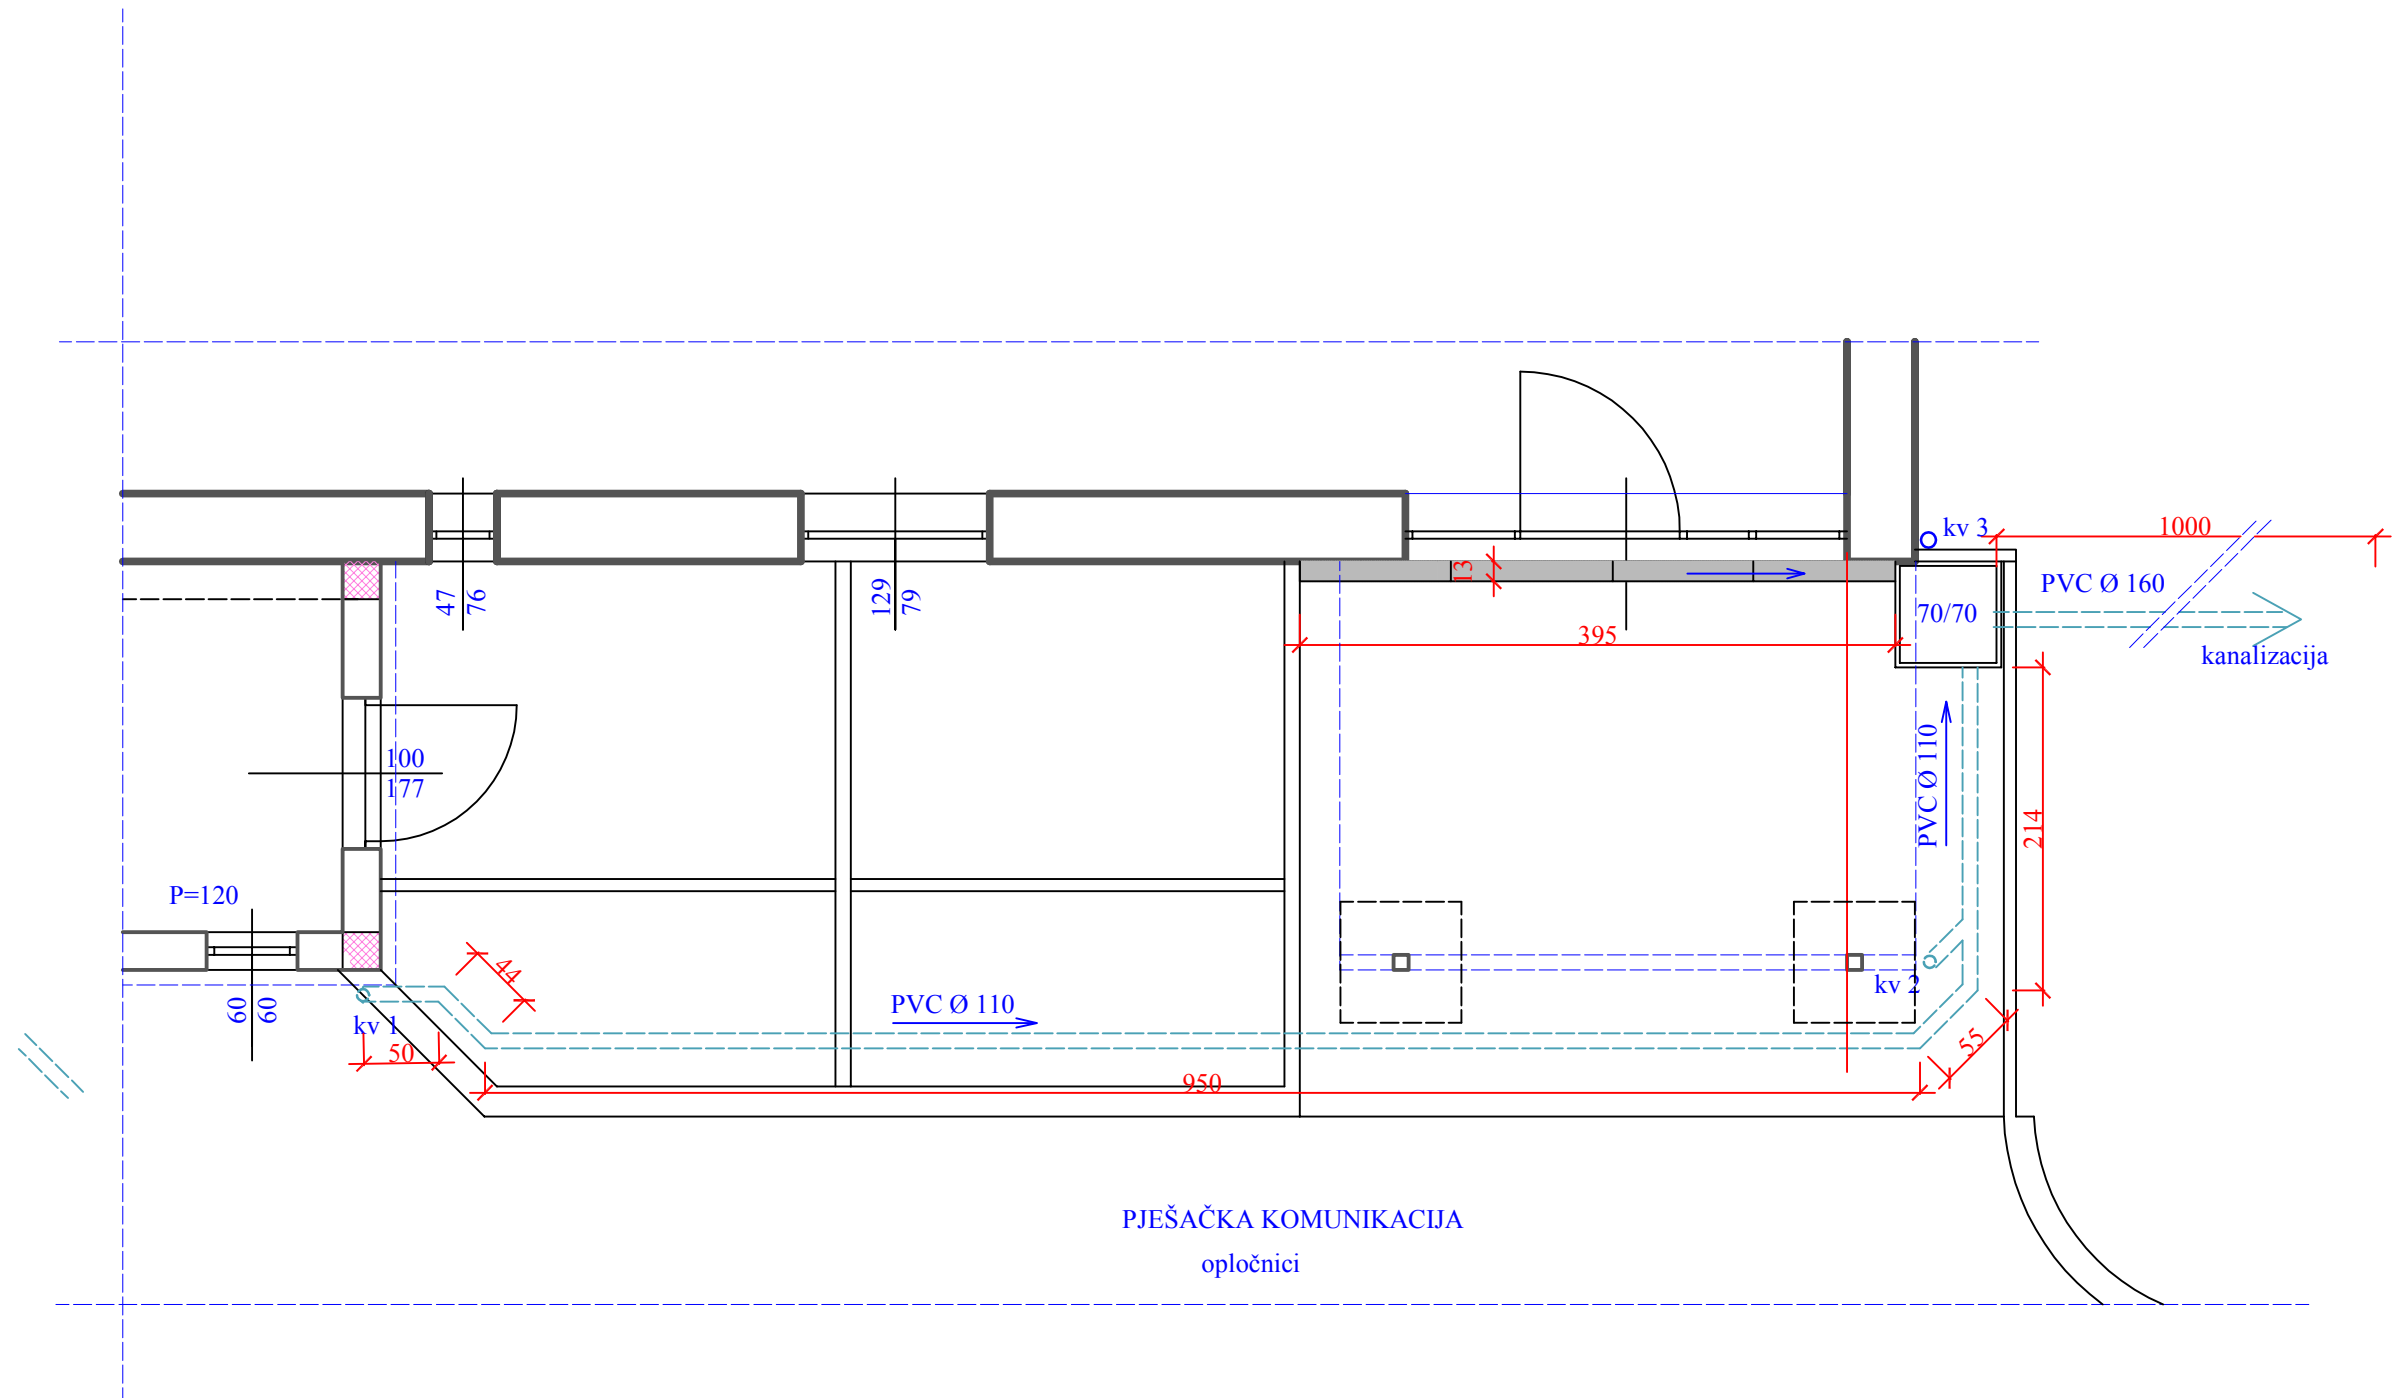

SPEKTAR PROJEKT d.o.o.		T.D. br. 02/02-20	
Lipovljani, Sajmišna 30		List br. 20	
INVESTITOR:	OPĆINA LIPOVLJANI TRG HRVATSKIH BRANITELJA 3	LOKACIJA:	ANTE STARČEVIĆA 2 LIPOVLJANI
GRAĐEVINA:	PRILAZ PROSTORIMA UDRUGE	GRAFIČKI PRILOG -Broj:	4
PROJEKTANT:	Roman Ovad ovl.arh.	SADRŽAJ:	ODVODNJA KROVNIH VODA
		PROJEKT:	TEHNIČKO RJEŠENJE
		DATUM:	VELJAČA 2020.
STRUKOVNA ODREDNICA:	ARHITEKTONSKI	MJERILO:	MJERILO: 1:50

POGLED
1 : 50

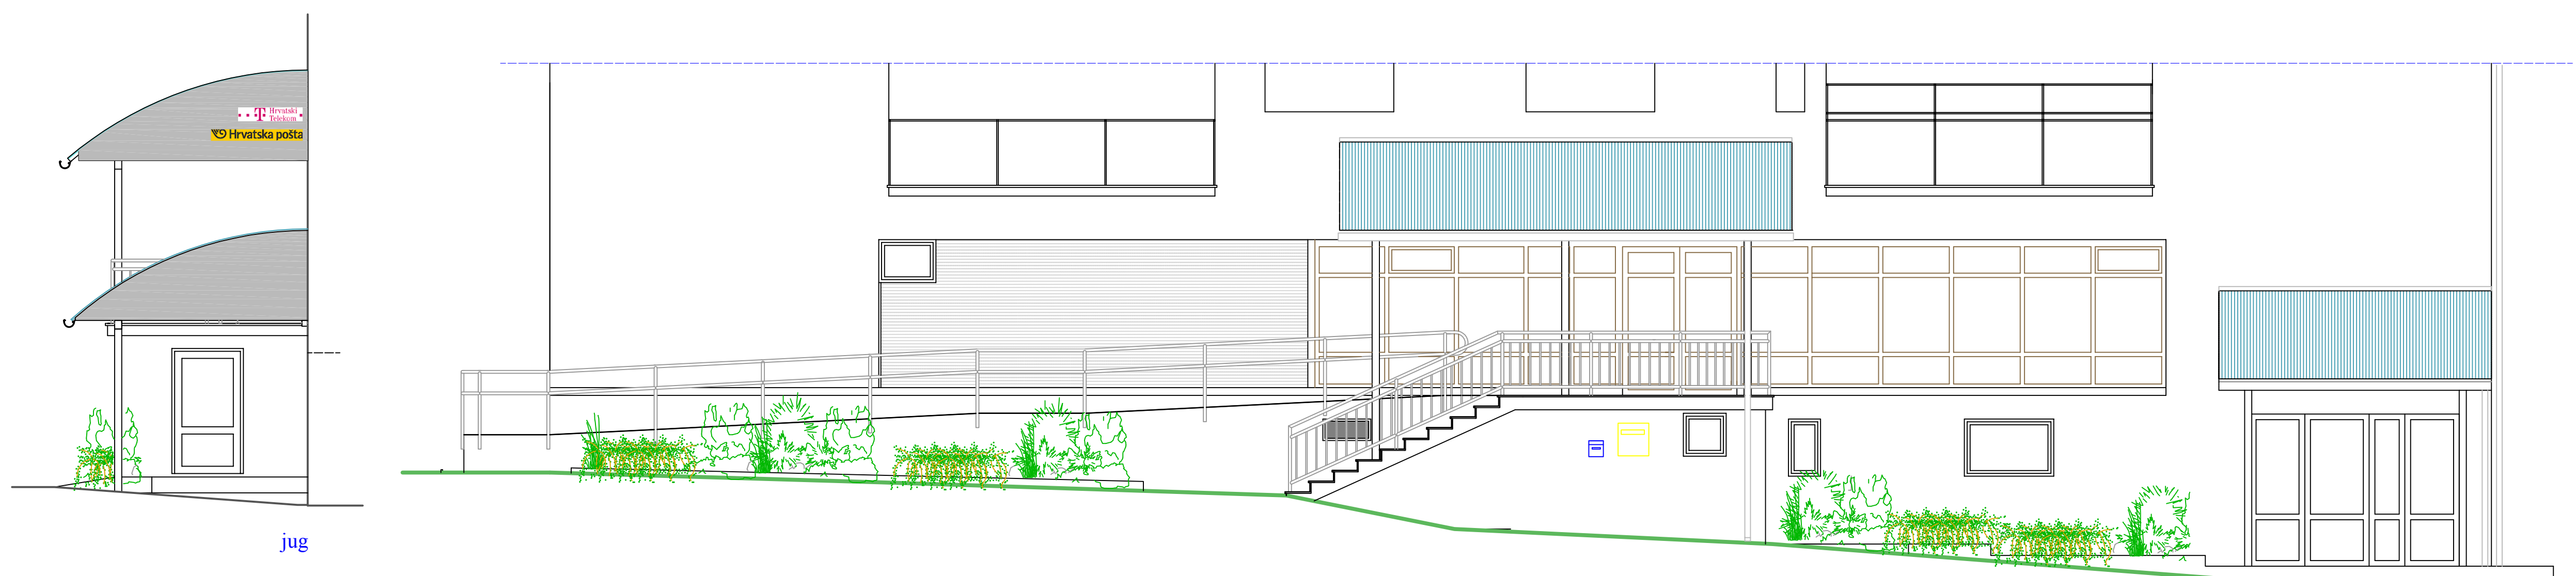

jug

zapad

SPEKTAR PROJEKT d.o.o.		T.D. br. 02/02-20	
Lipovljani, Sajmišna 30		List br. 22	
INVESTITOR:	OPĆINA LIPOVLJANI TRG HRVATSKIH BRANITELJA 3	LOKACIJA:	ANTE STARČEVIĆA 2 LIPOVLJANI
GRADEVINA:	PRILAZ PROSTORIMA UDRUGE	GRAFIČKI PRILOG -Broj:	6
PROJEKTANT:	ROMAN OVAD ovl.arh.	SADRŽAJ:	PROČELJA
		PROJEKT:	TEHNIČKO RJEŠENJE
		DATUM:	VELJAČA 2020.
STRUKOVNA ODREDNICA:	ARHITEKTONSKI	MJERILO:	MJERILO: 1:50