


PREMA KOLEKTORU I UREDAJU ZA
PROČIŠĆAVANJE OTPADNIH VODA

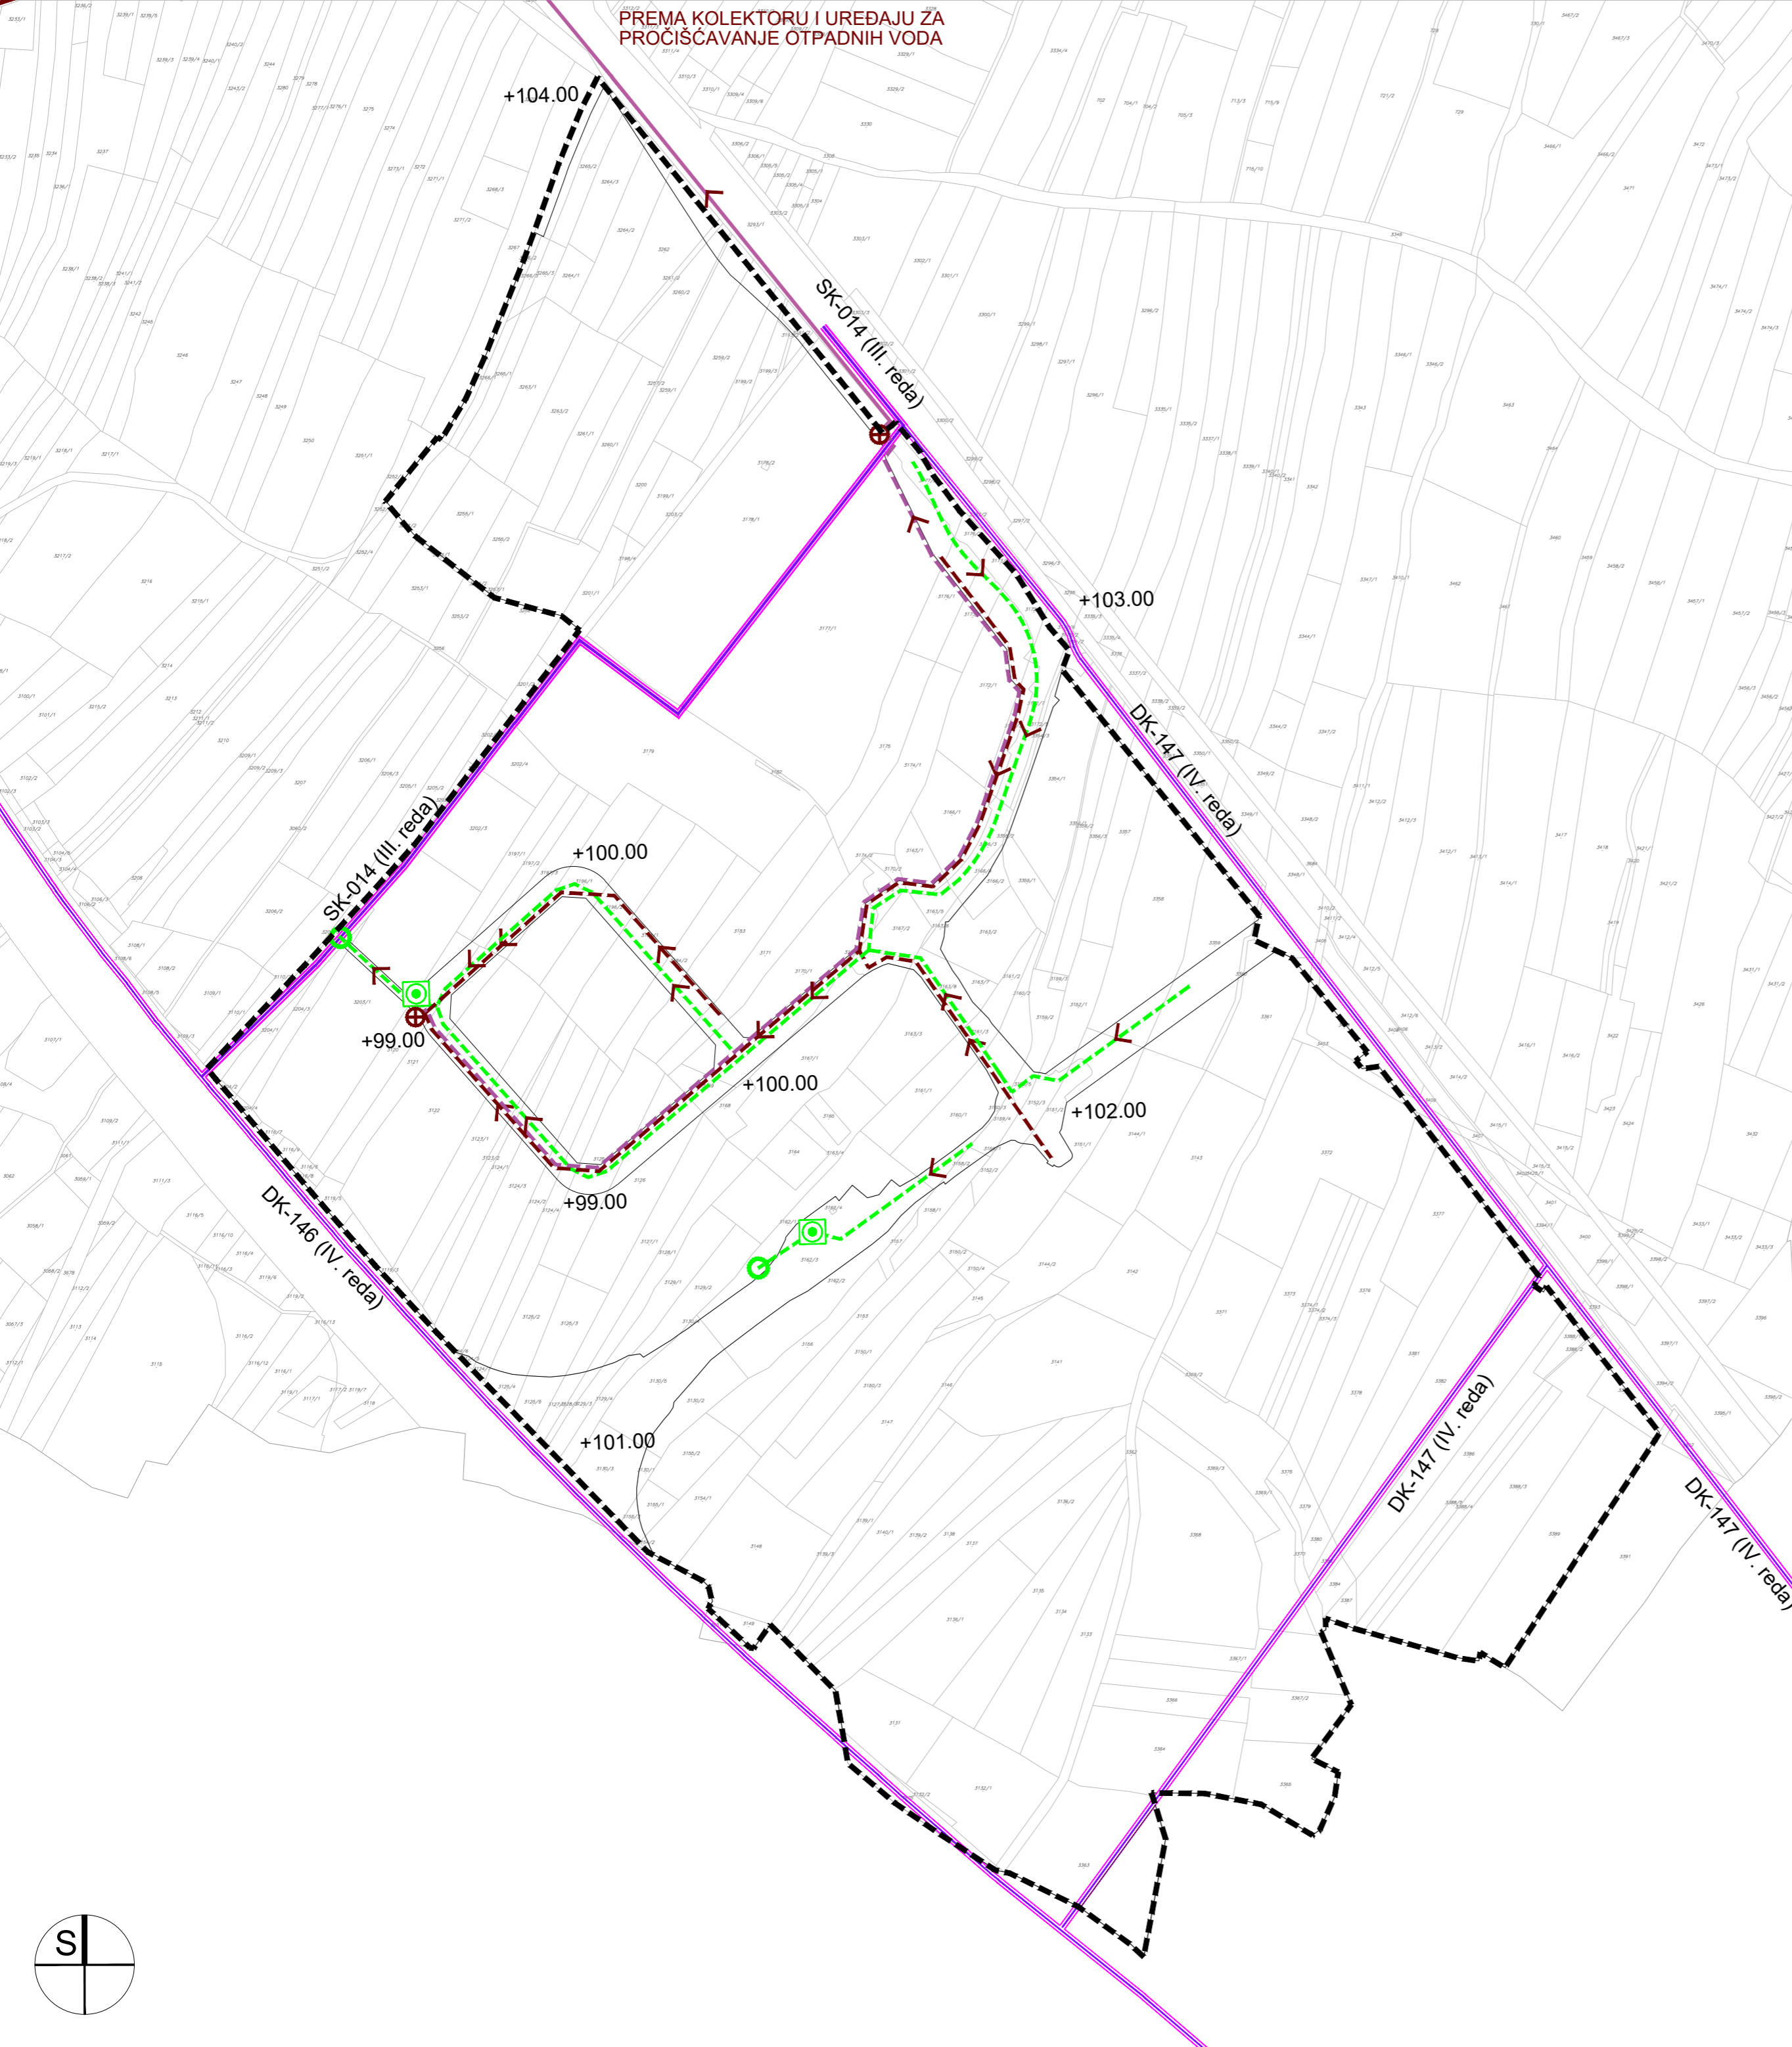

GRANICE

--- OBUHVAT UPU-a

VODNOGOSPODARSKI SUSTAV

ODVODNJA OTPADNIH VODA

- TLAČNI VOD
- - - TLAČNI VOD - PLANIRANI
- - - ODVODNI KANALI - PLANIRANI
- SMJER ODVODNJE
- ⊕ CRPNA STANICA
- +100.00 APROKSIMATIVNE VISINSKE KOTE PROMETNICE

ODVODNJA OBORINSKIH VODA

- - - KANAL OBORINSKE VODE
- SMJER ODVODNJE
- ⊕ UREĐAJ ZA PROČIŠĆAVANJE - separator ulja i masti
- ISPUST OBORINSKIH VODA (u otvoreni kanal)

UREĐENJE VODOTOKA I VODA

- REGULACIJSKI I ZAŠTITNI SUSTAV
- KANAL (ODTERETNI, LATERALNI) vode III. reda
 - KANAL (ODTERETNI, LATERALNI) vode IV. reda

OPĆINA LIPOVLJANI

IZMJENE I DOPUNE URBANISTIČKOG PLANA UREĐENJA gospodarske zone Blatnjača (I)

PRIJEDLOG PLANA ZA JAVNU RASPRAVU

2. PROMETNA, ULIČNA I KOMUNALNA INFRASTRUKTURNA MREŽA

Županija:	SISAČKO-MOSLAVAČKA	
Općina:	LIPOVLJANI	
Naziv prostornog plana:	IZMJENE I DOPUNE URBANISTIČKOG PLANA UREĐENJA gospodarske zone Blatnjača (I)	
Naziv kartografskog prikaza:	ODVODNJA OTPADNIH VODA, UREĐENJE VODOTOKA I VODA I MELIORACIJSKA ODVODNJA	
Broj kartografskog prikaza:	2.6.	Mjerilo kartografskog prikaza: 1 : 5 000
Odluka o izradi: Službeni vjesnik Općine Lipovljani 72/20	Odluka općinskog vijeća o donošenju plana:	
Objava javne rasprave: Službeni vjesnik Općine Lipovljani __/__/__	Javni uvid održan: od: do:	
Pečat tijela odgovornog za provođenje javne rasprave: M.P.	Odgovorna osoba za provođenje javne rasprave: Danijela Matejaš, dipl.iur. - pročelnica	
Pravna osoba koja je izradila plan:	ARHEO d.o.o. Tomislavova 11, Zagreb	
Pečat pravne osobe koja je izradila plan: M.P. Direktor: Aron Varga, dipl.ing.arh.	
Stručni tim u izradi plana: Aron Varga, dipl.ing.arh., ovlašt. arh. Mario Pezelj, dipl.ing.arh., ovlašt. arh. urbanist Ivica Krnić, mag.ing.aedif. Patrik Filaković, dipl.ing.prometa	Mile Naglič, ing. el. Damir Batarelo, dipl.ing.iur. Vera Varga, dipl.biolog Vanessa Varga, mag.museol.	
Odgovorni voditelj izrade plana:	Aron Varga, dipl.ing.arh., ovlašt. arh.	
Pečat općinskog vijeća: M.P.	Predsjednik općinskog vijeća: Tomislav Lukšić	
Istovjetnost prostornog plana s izvornikom ovjerava: 	Pečat nadležnog tijela: M.P.	

